



PLANIMETRIA GENERALE

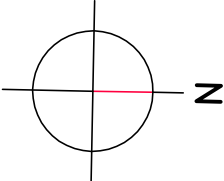


VIA MATTEOTTI

VIA CADUTI IN RUSSIA

PISTA CICLABILE

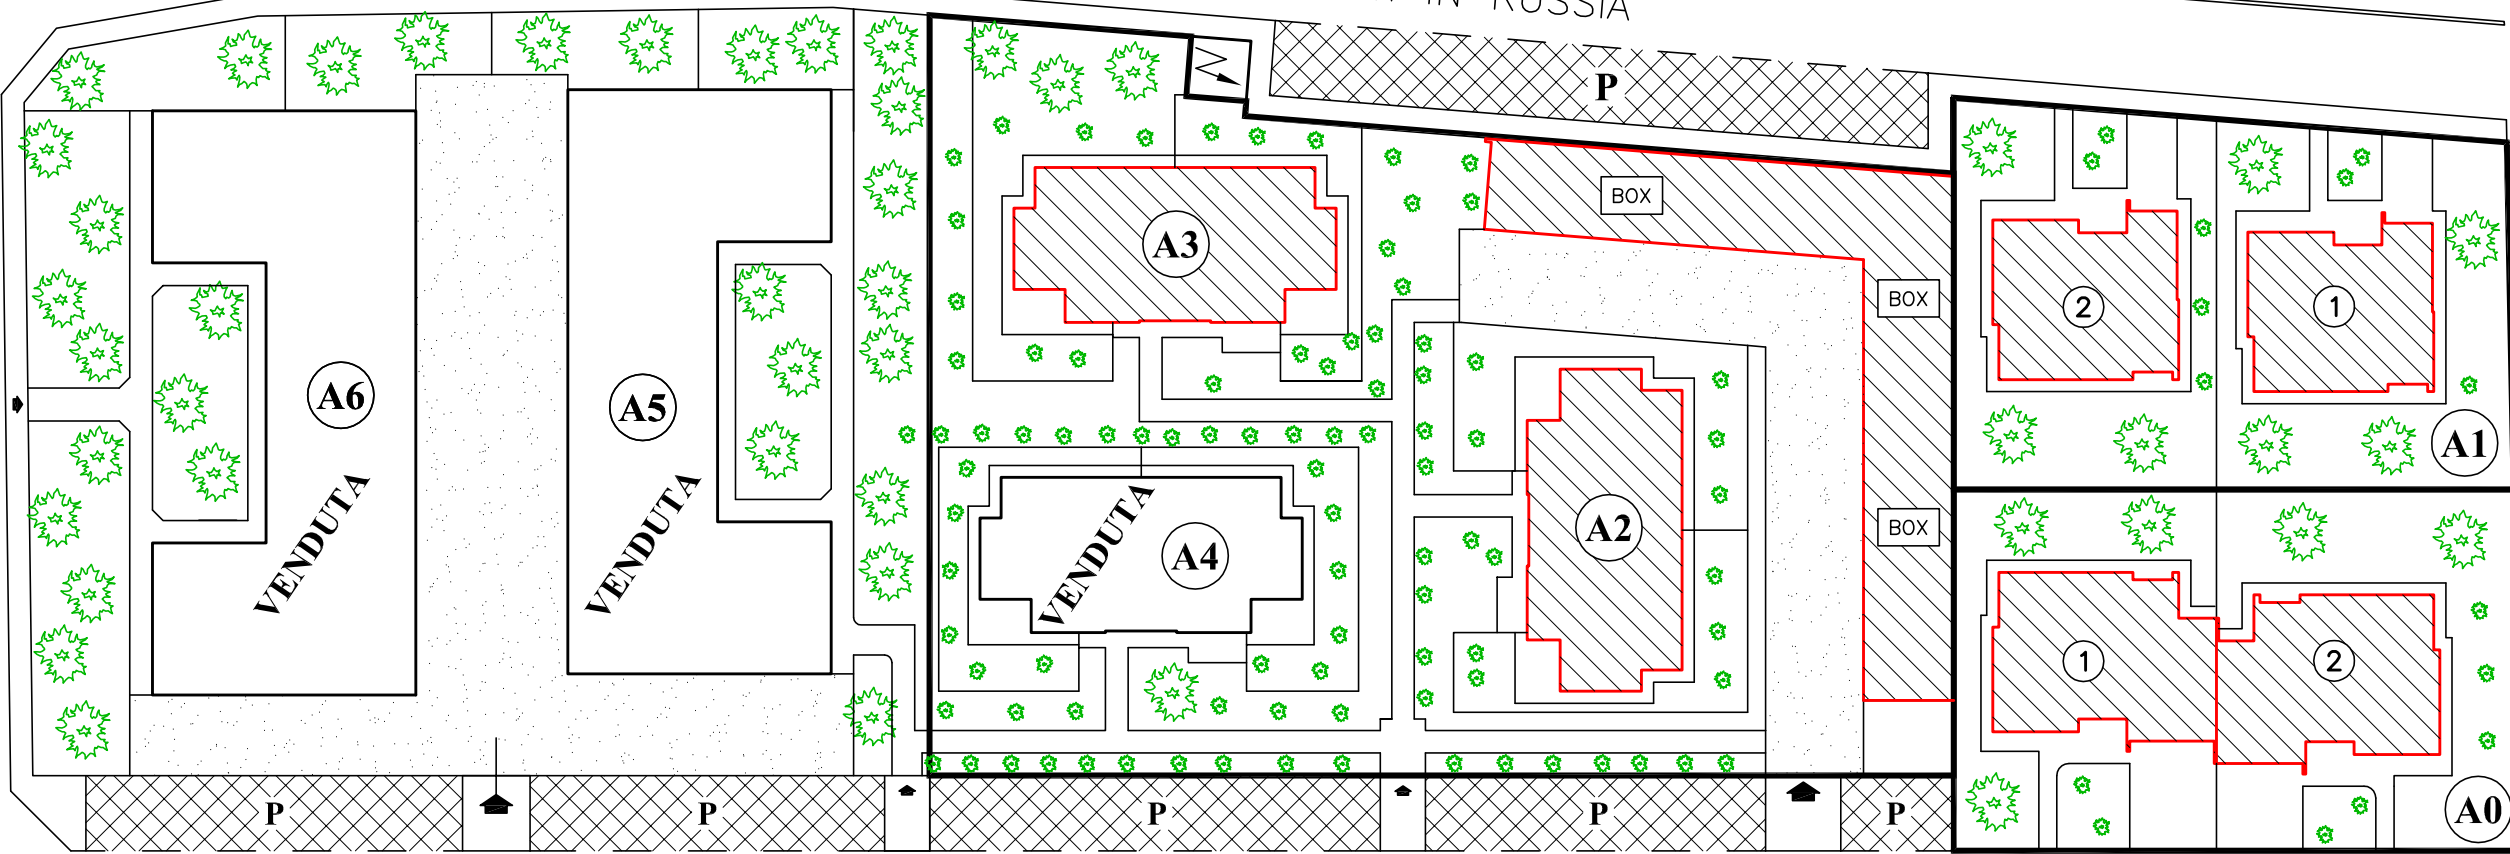

VIA VITTIME DELLA MAFIA

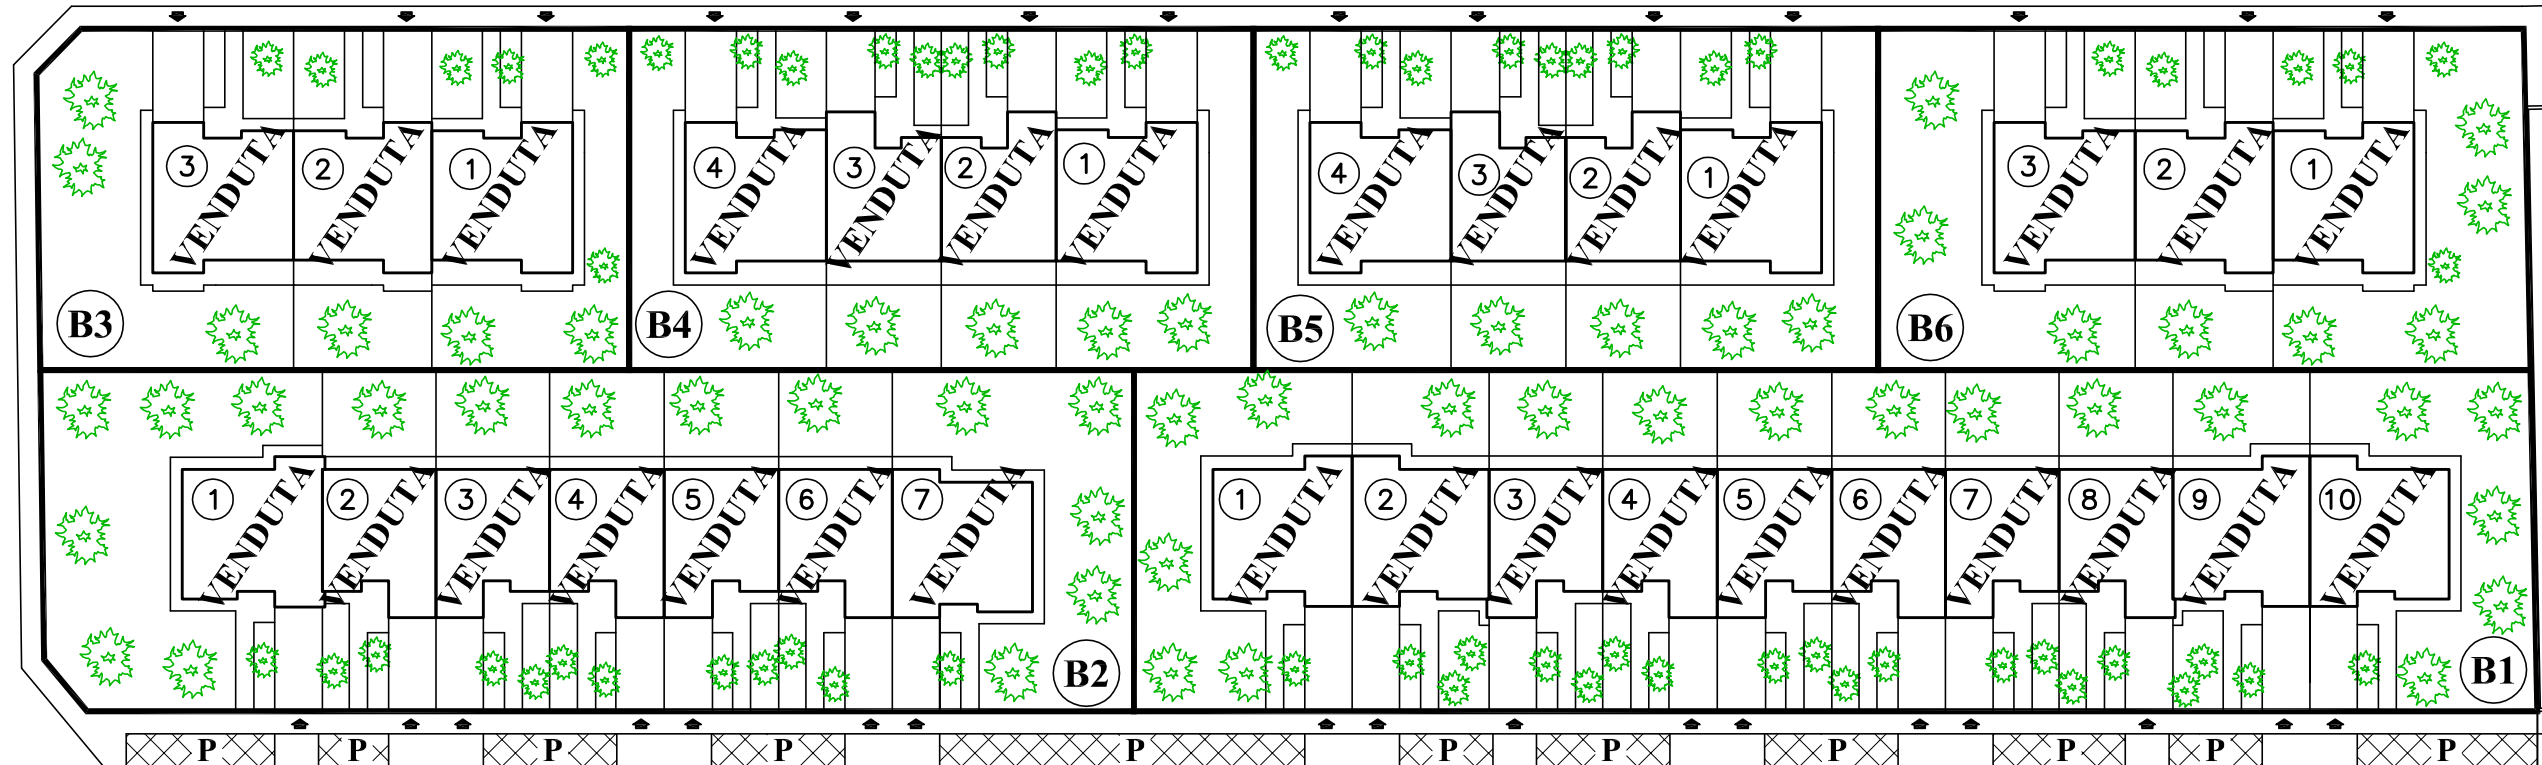

VIA A. SEGNI